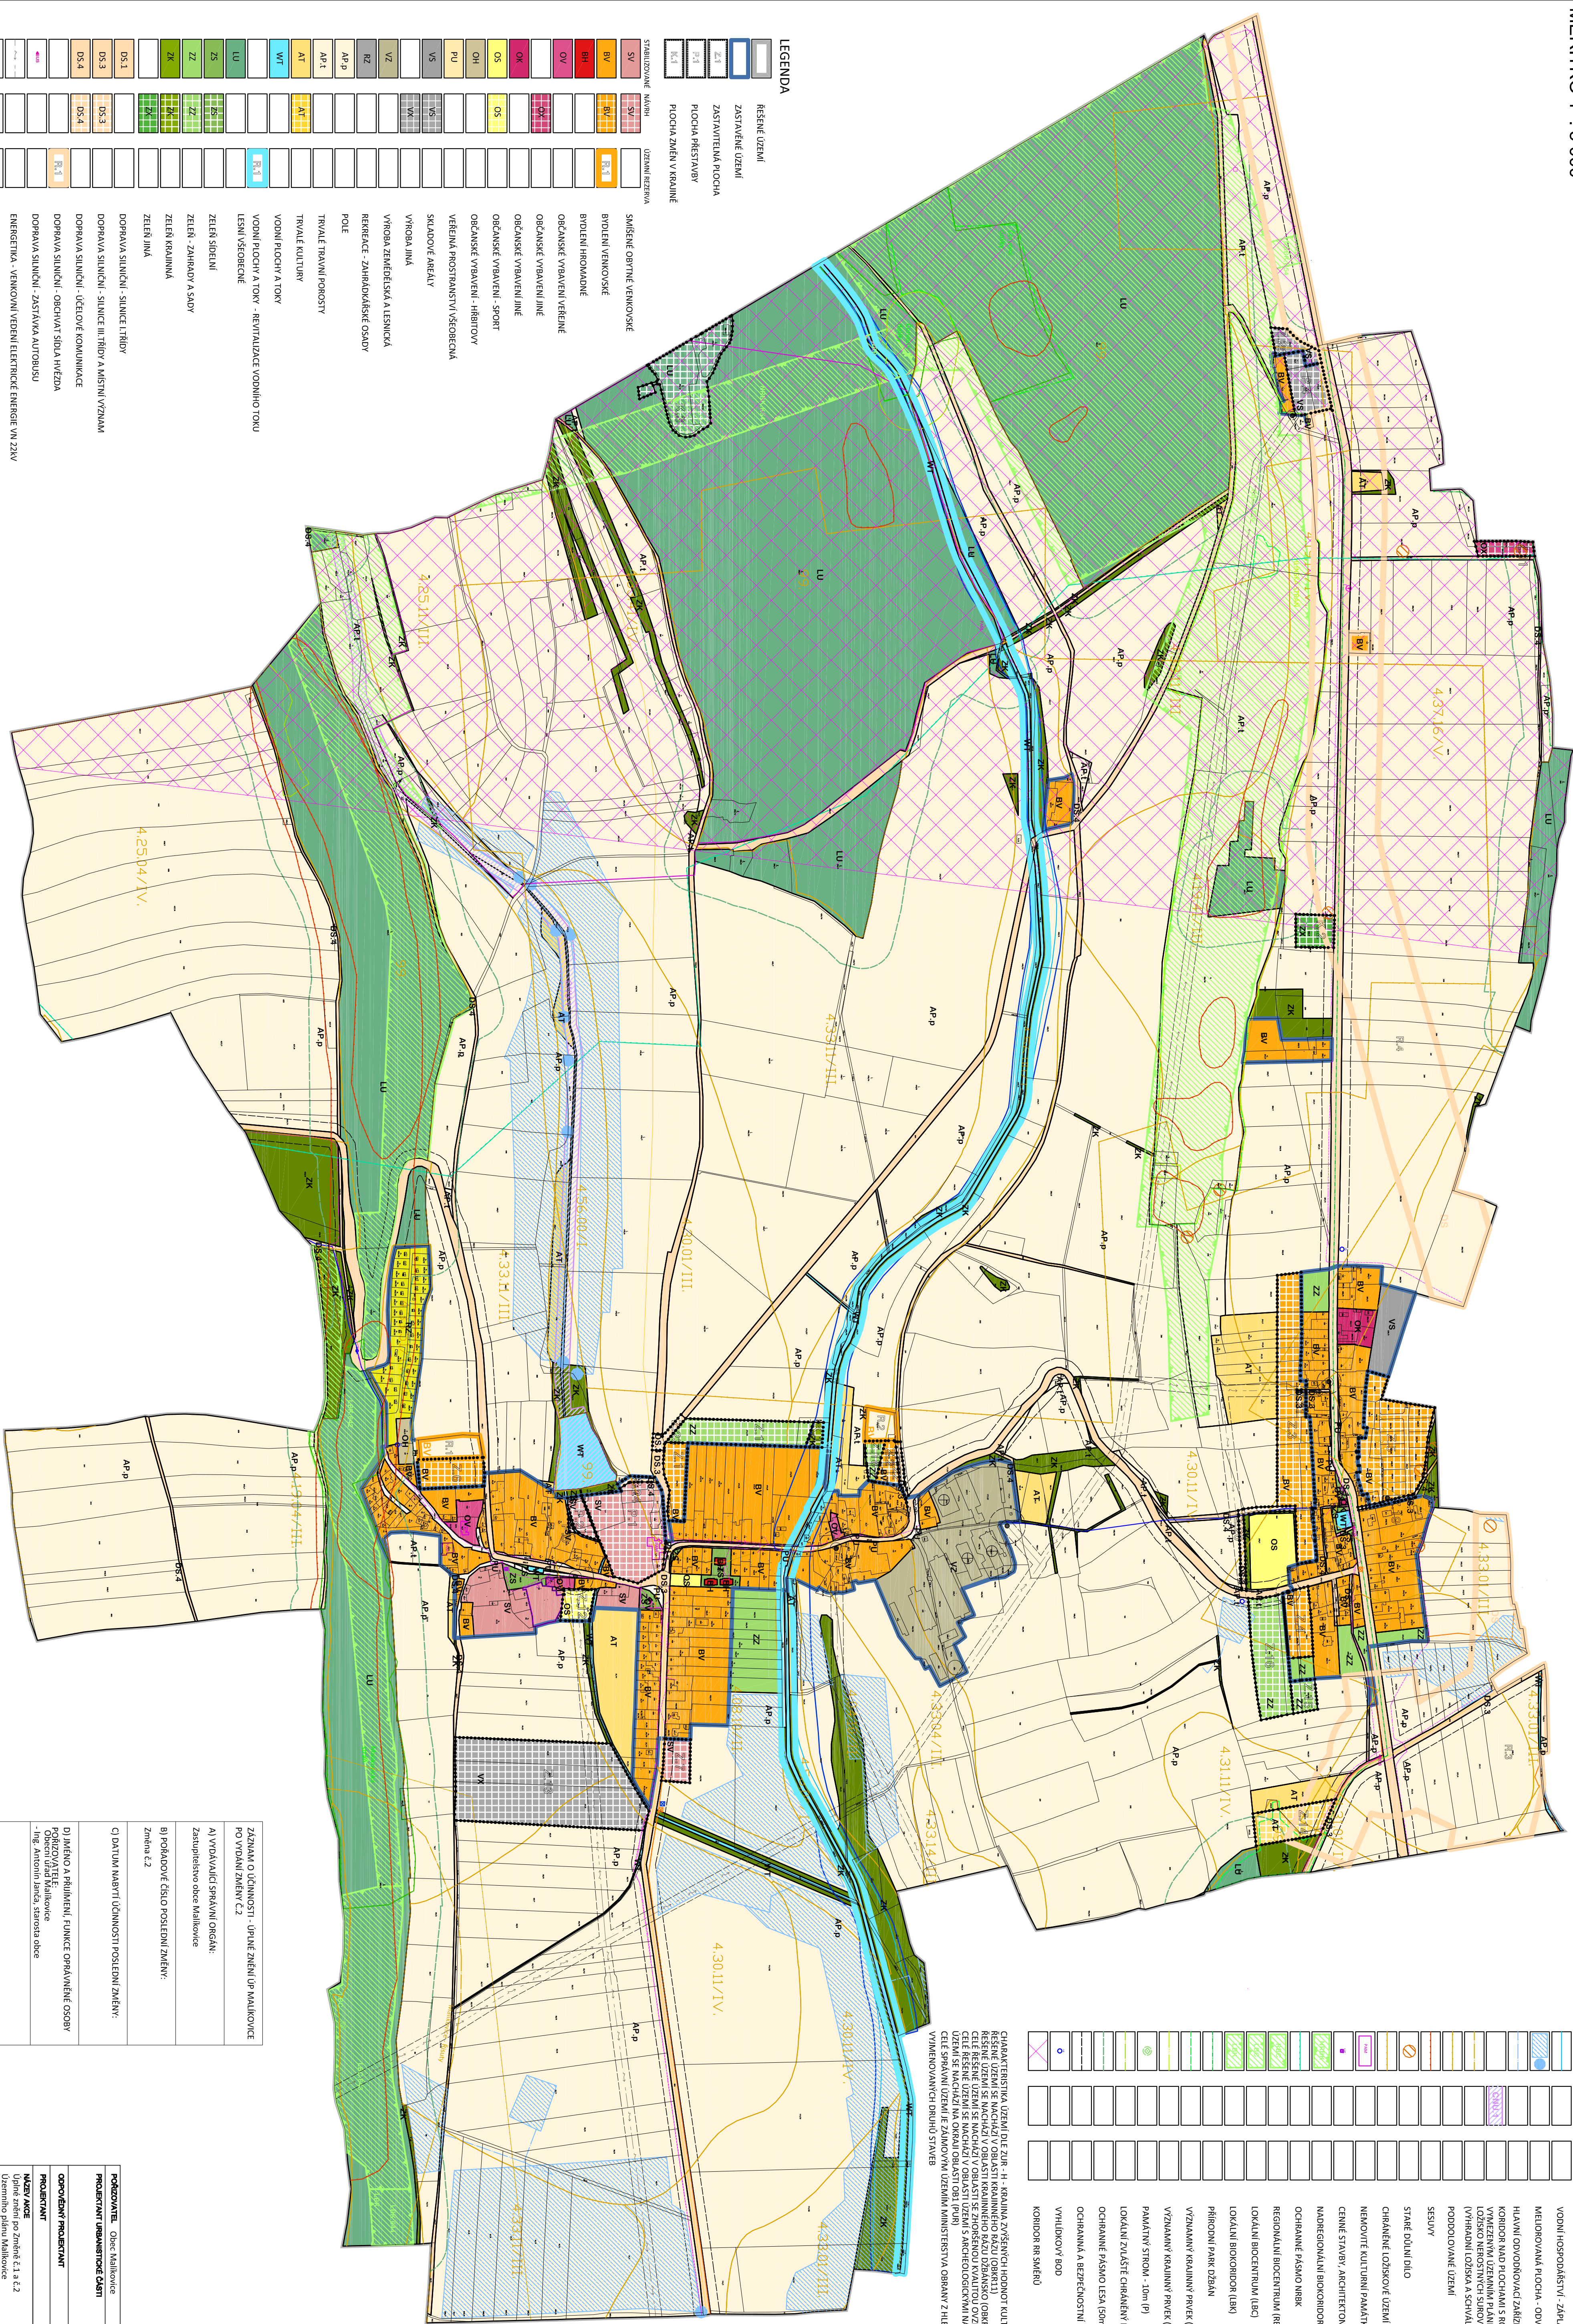


Úplné znění po Změně č.1 a č.2 Územního plánu Malíkovice

KOORDINAČNÍ VÝKRES

MÉRITKO 1 : 5 000

[illegible][illegible]

PODPIS A RAZÍTKO	

